

**3301 Nord- / Südfassade** Mst : **1:100** Index : **B 09.02.2022**

± 0.00 = **366.10** m ü. M. OK FB EG Format : 84 / 40 Gez. : er Dat. : 04.03.21

Ruedi Zehnder GmbH Architektur | Baubiologie | Baukultur Gernstrasse 18, 8409 Winterthur 052 242 22 21 | www.ruedizehnder.ch

Projektidee Architekturbüro Vera Gloor AG Krönleinstrasse 27, 8044 Zürich 043 268 33 11 | www.veragloor.ch

**Legende:**

- Bestehend
- Abbruch
- Neu

Projektänderung zur Baubewilligung vom 29. Oktober 2019, Nr. 2019/19


Ort, Datum: Rüdlingen, 22. Dezember 2020

**Grundeigentümer / Bauherrschaft:**

Genossenschaft zum Rebstock  
c/o Hans und Claudia Lutz  
Oberdorfweg 4  
8455 Rüdlingen

**Projektverfasser:**

Ruedi Zehnder GmbH  
Architektur | Baubiologie | Baukultur  
Gernstrasse 18, 8409 Winterthur  
Tel.: 052 242 22 21  
www.ruedizehnder.ch

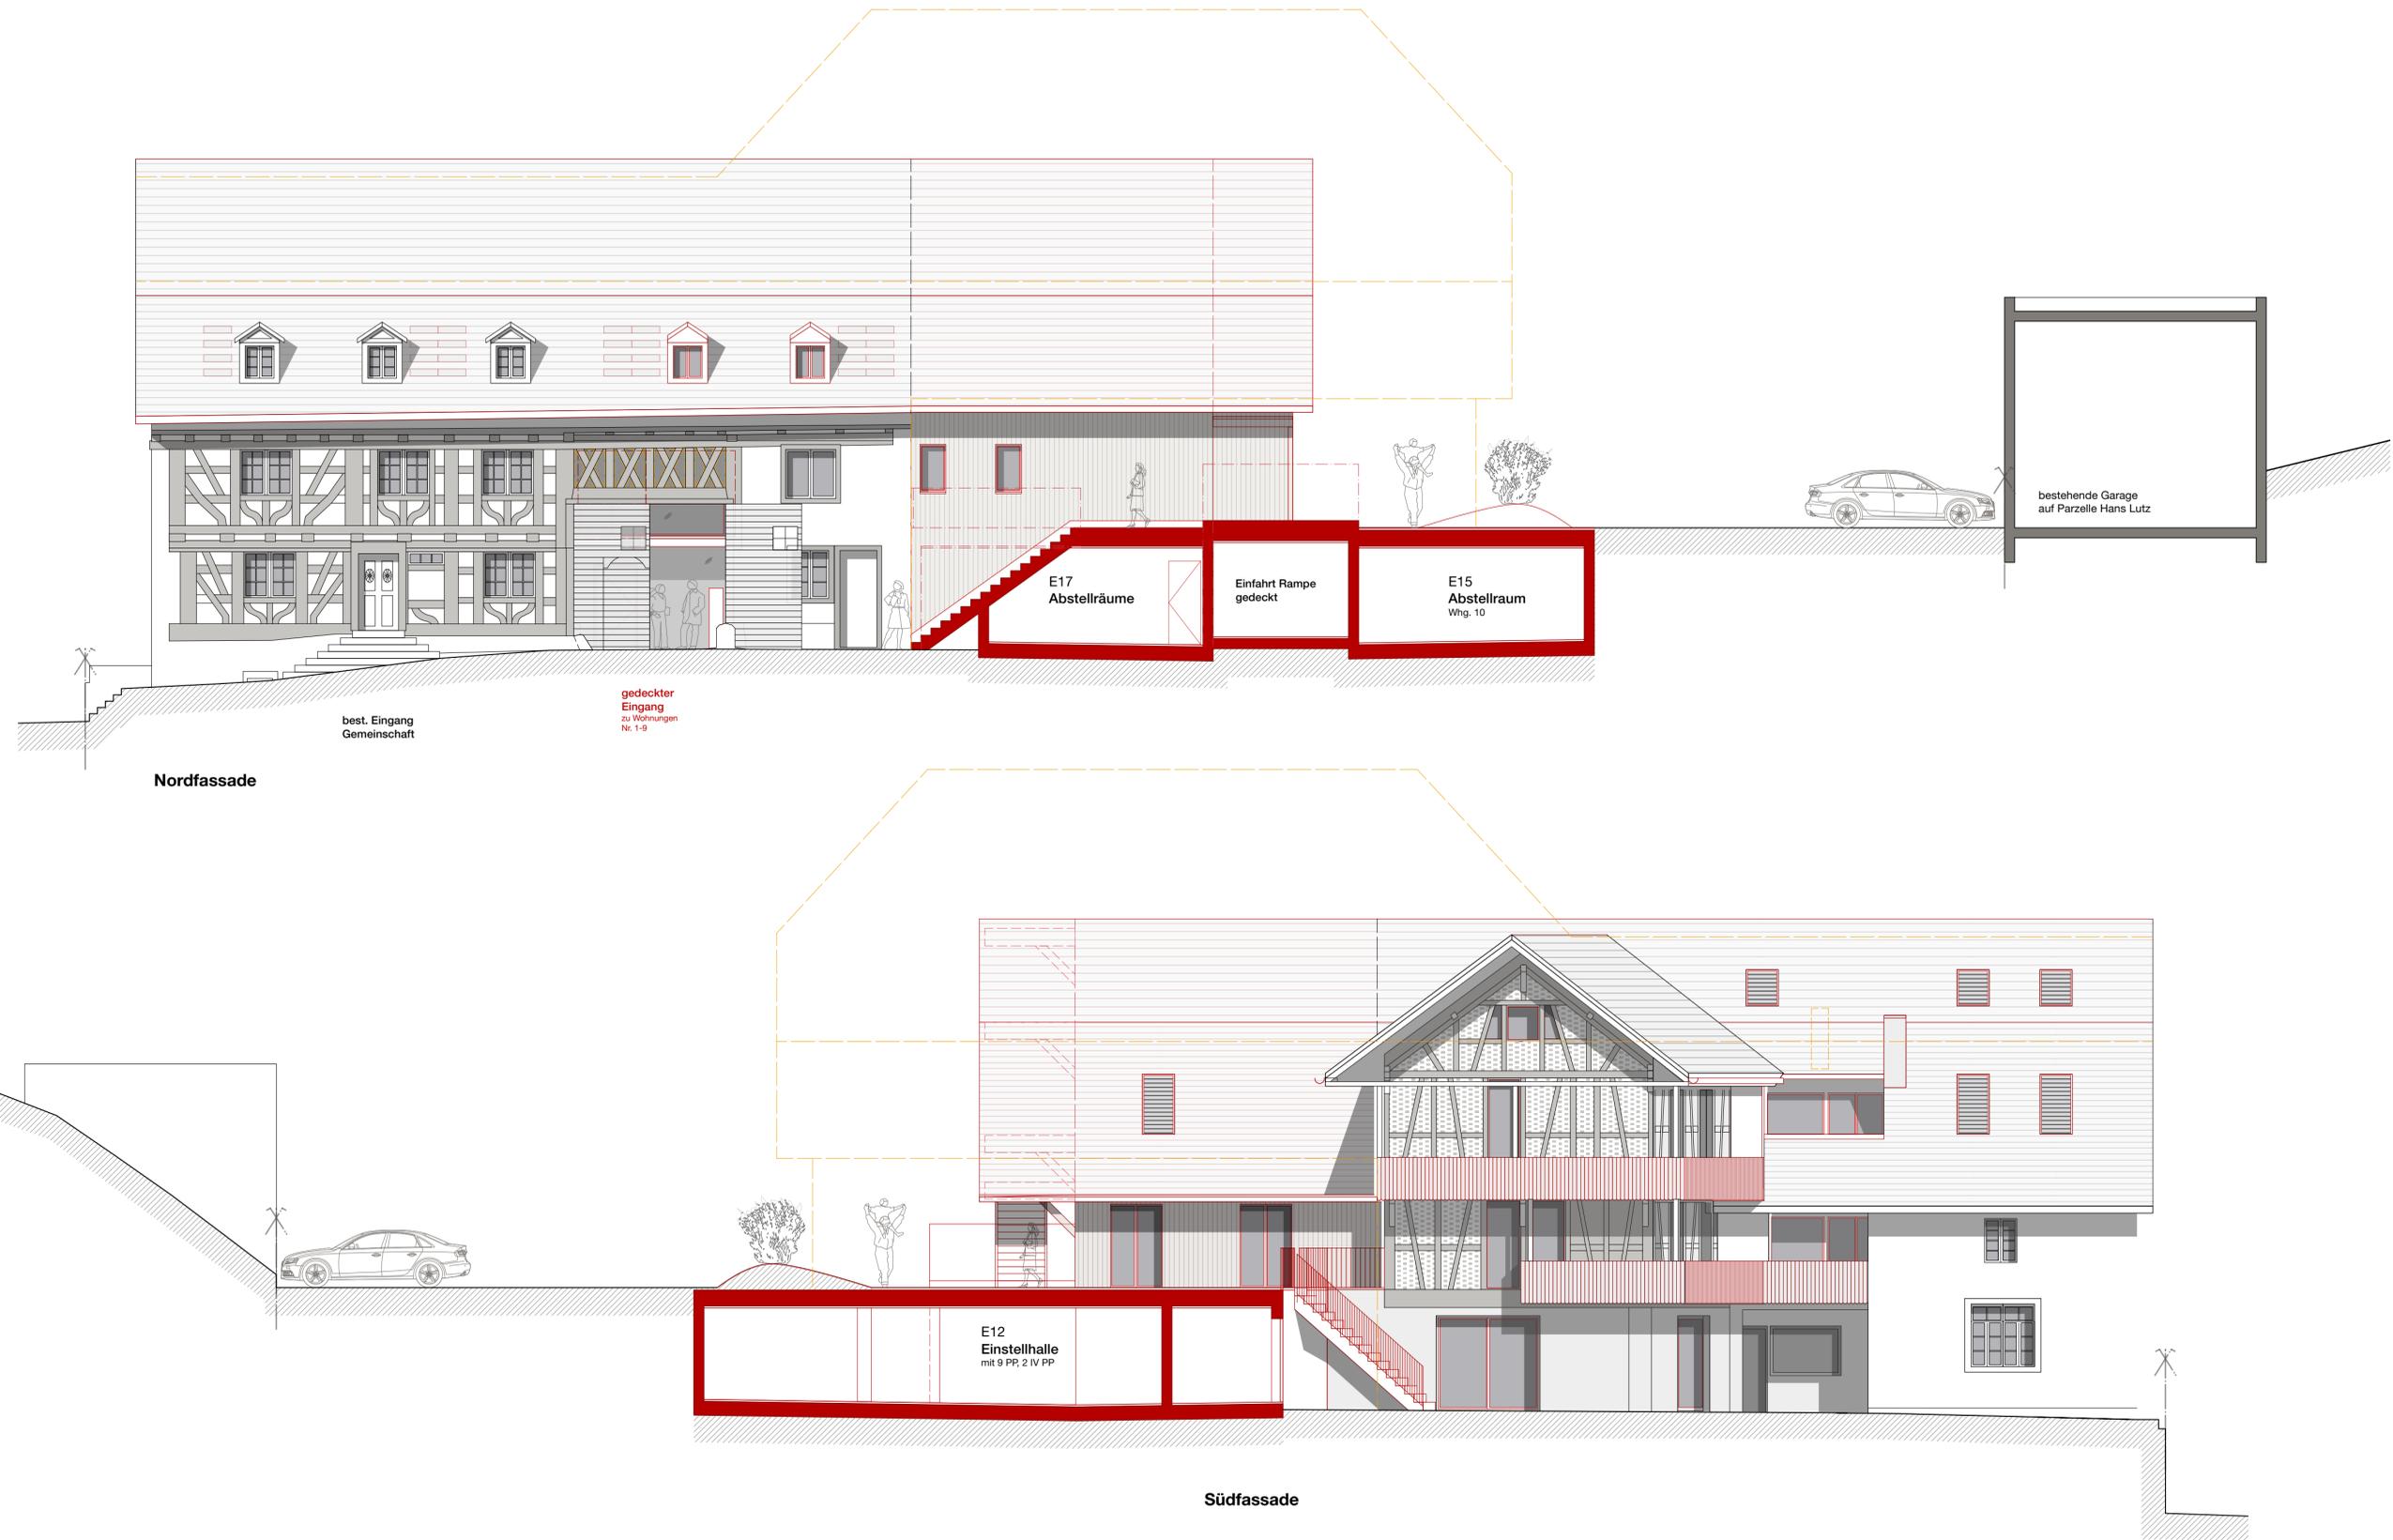

**Legende:**

- Bestehend
- Abbruch
- Neu

Projektänderung zur Baubewilligung vom 29. Oktober 2019, Nr. 2019/19


Ort, Datum: Rüdlingen, 22. Dezember 2020

**Grundeigentümer / Bauherrschaft:**


Genossenschaft zum Rebstock  
c/o Hans und Claudia Lutz  
Oberdorfweg 4  
8455 Rüdlingen

**Projektverfasser:**


Ruedi Zehnder GmbH  
Architektur | Baubiologie | Baukultur  
Gernstrasse 18, 8409 Winterthur  
Tel.: 052 242 22 21  
www.ruedizehnder.ch

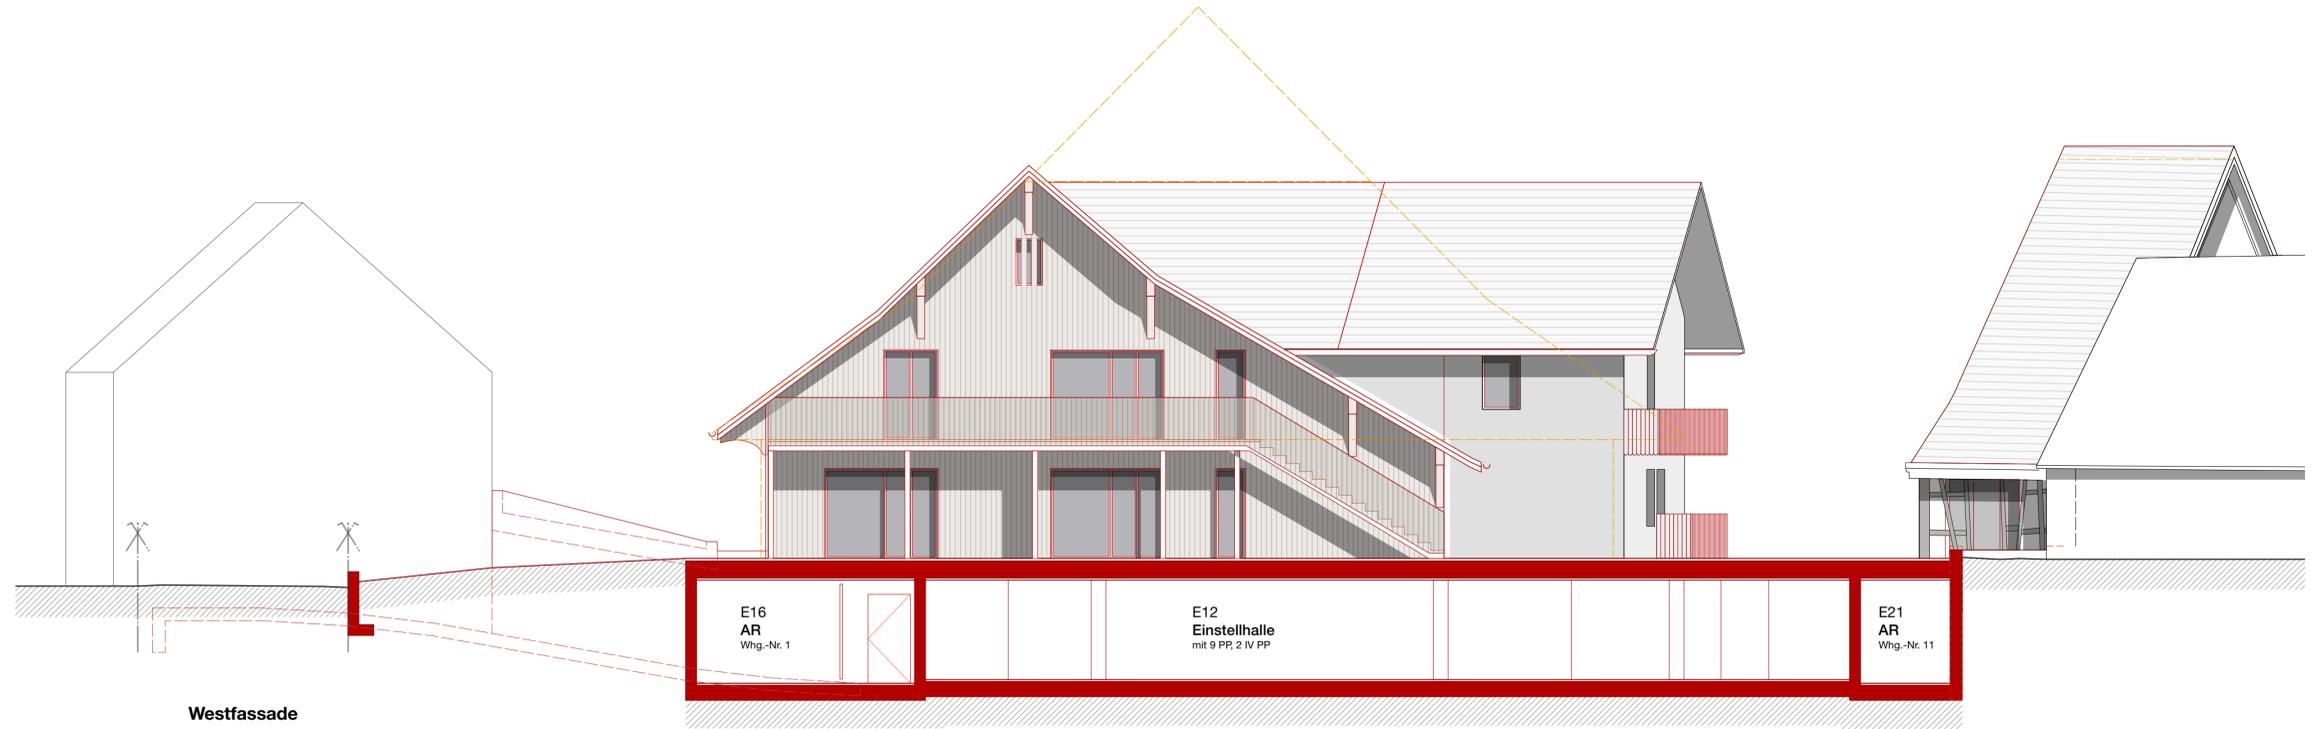

**Westfassade**

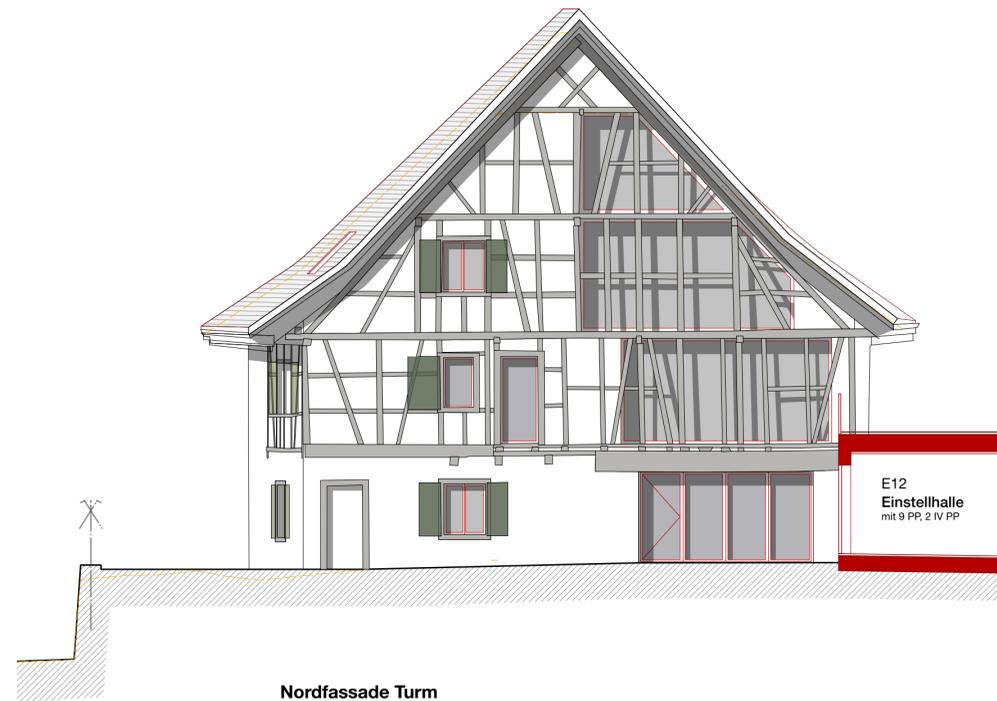

**Nordfassade Turm**

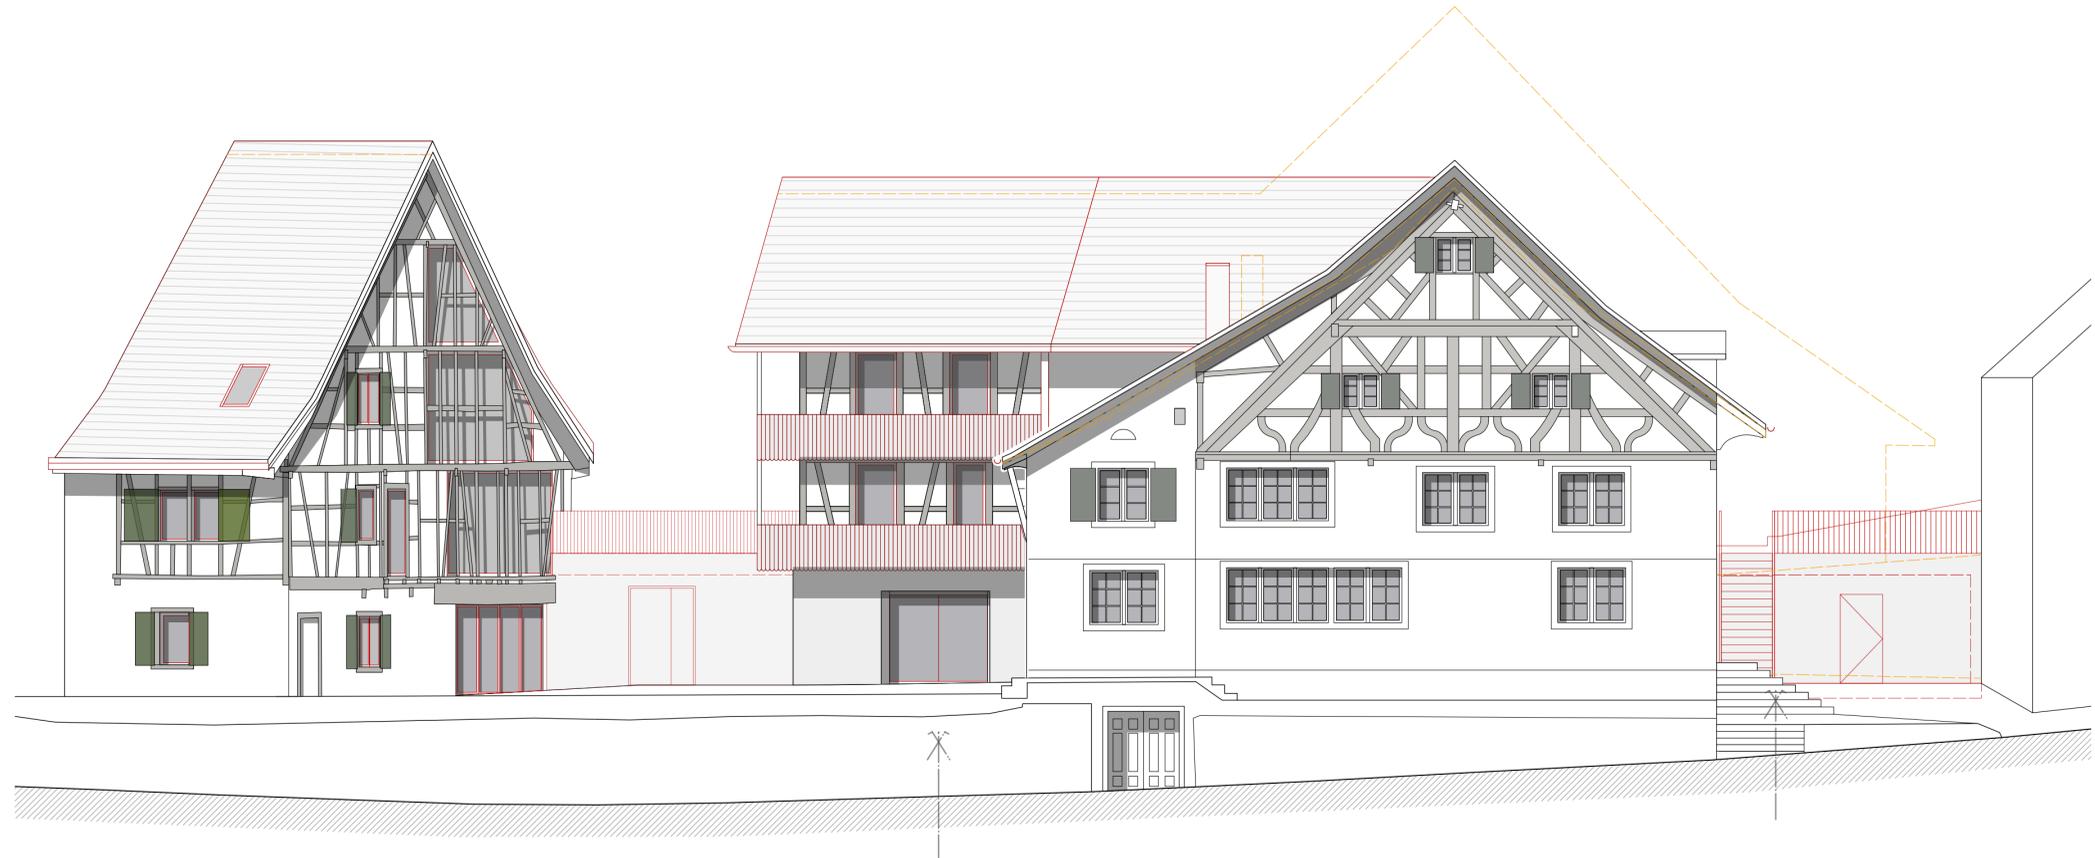

**Ostfassade**

Legende:

- Bestehend
- Abbruch
- Neu



Auflagebereinigung; Umgebungsplan und Parkplatznachweis

Projektänderung zur Baubewilligung vom 29. Oktober 2019, Nr. 2019/19

Ort, Datum:

Grundigentümer / Bauherrschaft:

Genossenschaft zum Rebstock  
c/o Hans und Claudia Lutz  
Oberdorfweg 4  
8455 Rüdlingen

Projektverfasser:

Ruedi Zehnder GmbH  
Architektur | Baubiologie | Baukultur  
Gernstrasse 18, 8409 Winterthur  
Tel.: 052 242 22 21  
www.ruedizehnder.ch

Parkplatznachweis

Für die 11 Genossenschaftswohnungen stehen folgende 20 Parkplätze zur Verfügung:

11 Parkplätze PP Nr. 1-11 in Einstellhalle EG, davon 2 behindertengerecht  
9 Aussenparkplätze PP Nr. 12-20 auf Ebene OG

Für Besucher stehen auf der Aussenebene OG 8 Besucher Parkplätze zur Verfügung.

